


BIURO PROJEKTOWE  
MM.KONSTRUKTOR

Mirosław Marnik  
39-300 Mielec  
ul. Kościelna 14  
tel. 660 677 315

**KONCEPCJA ZAGOSPODAROWANIA TERENU  
DZIAŁKI nr ewid. 483/3, 483/5, 483/4, 482  
DLA BUDOWY HALI SPORTOWEJ 12x24M OLIMPIA  
w miejscowości Czermin**

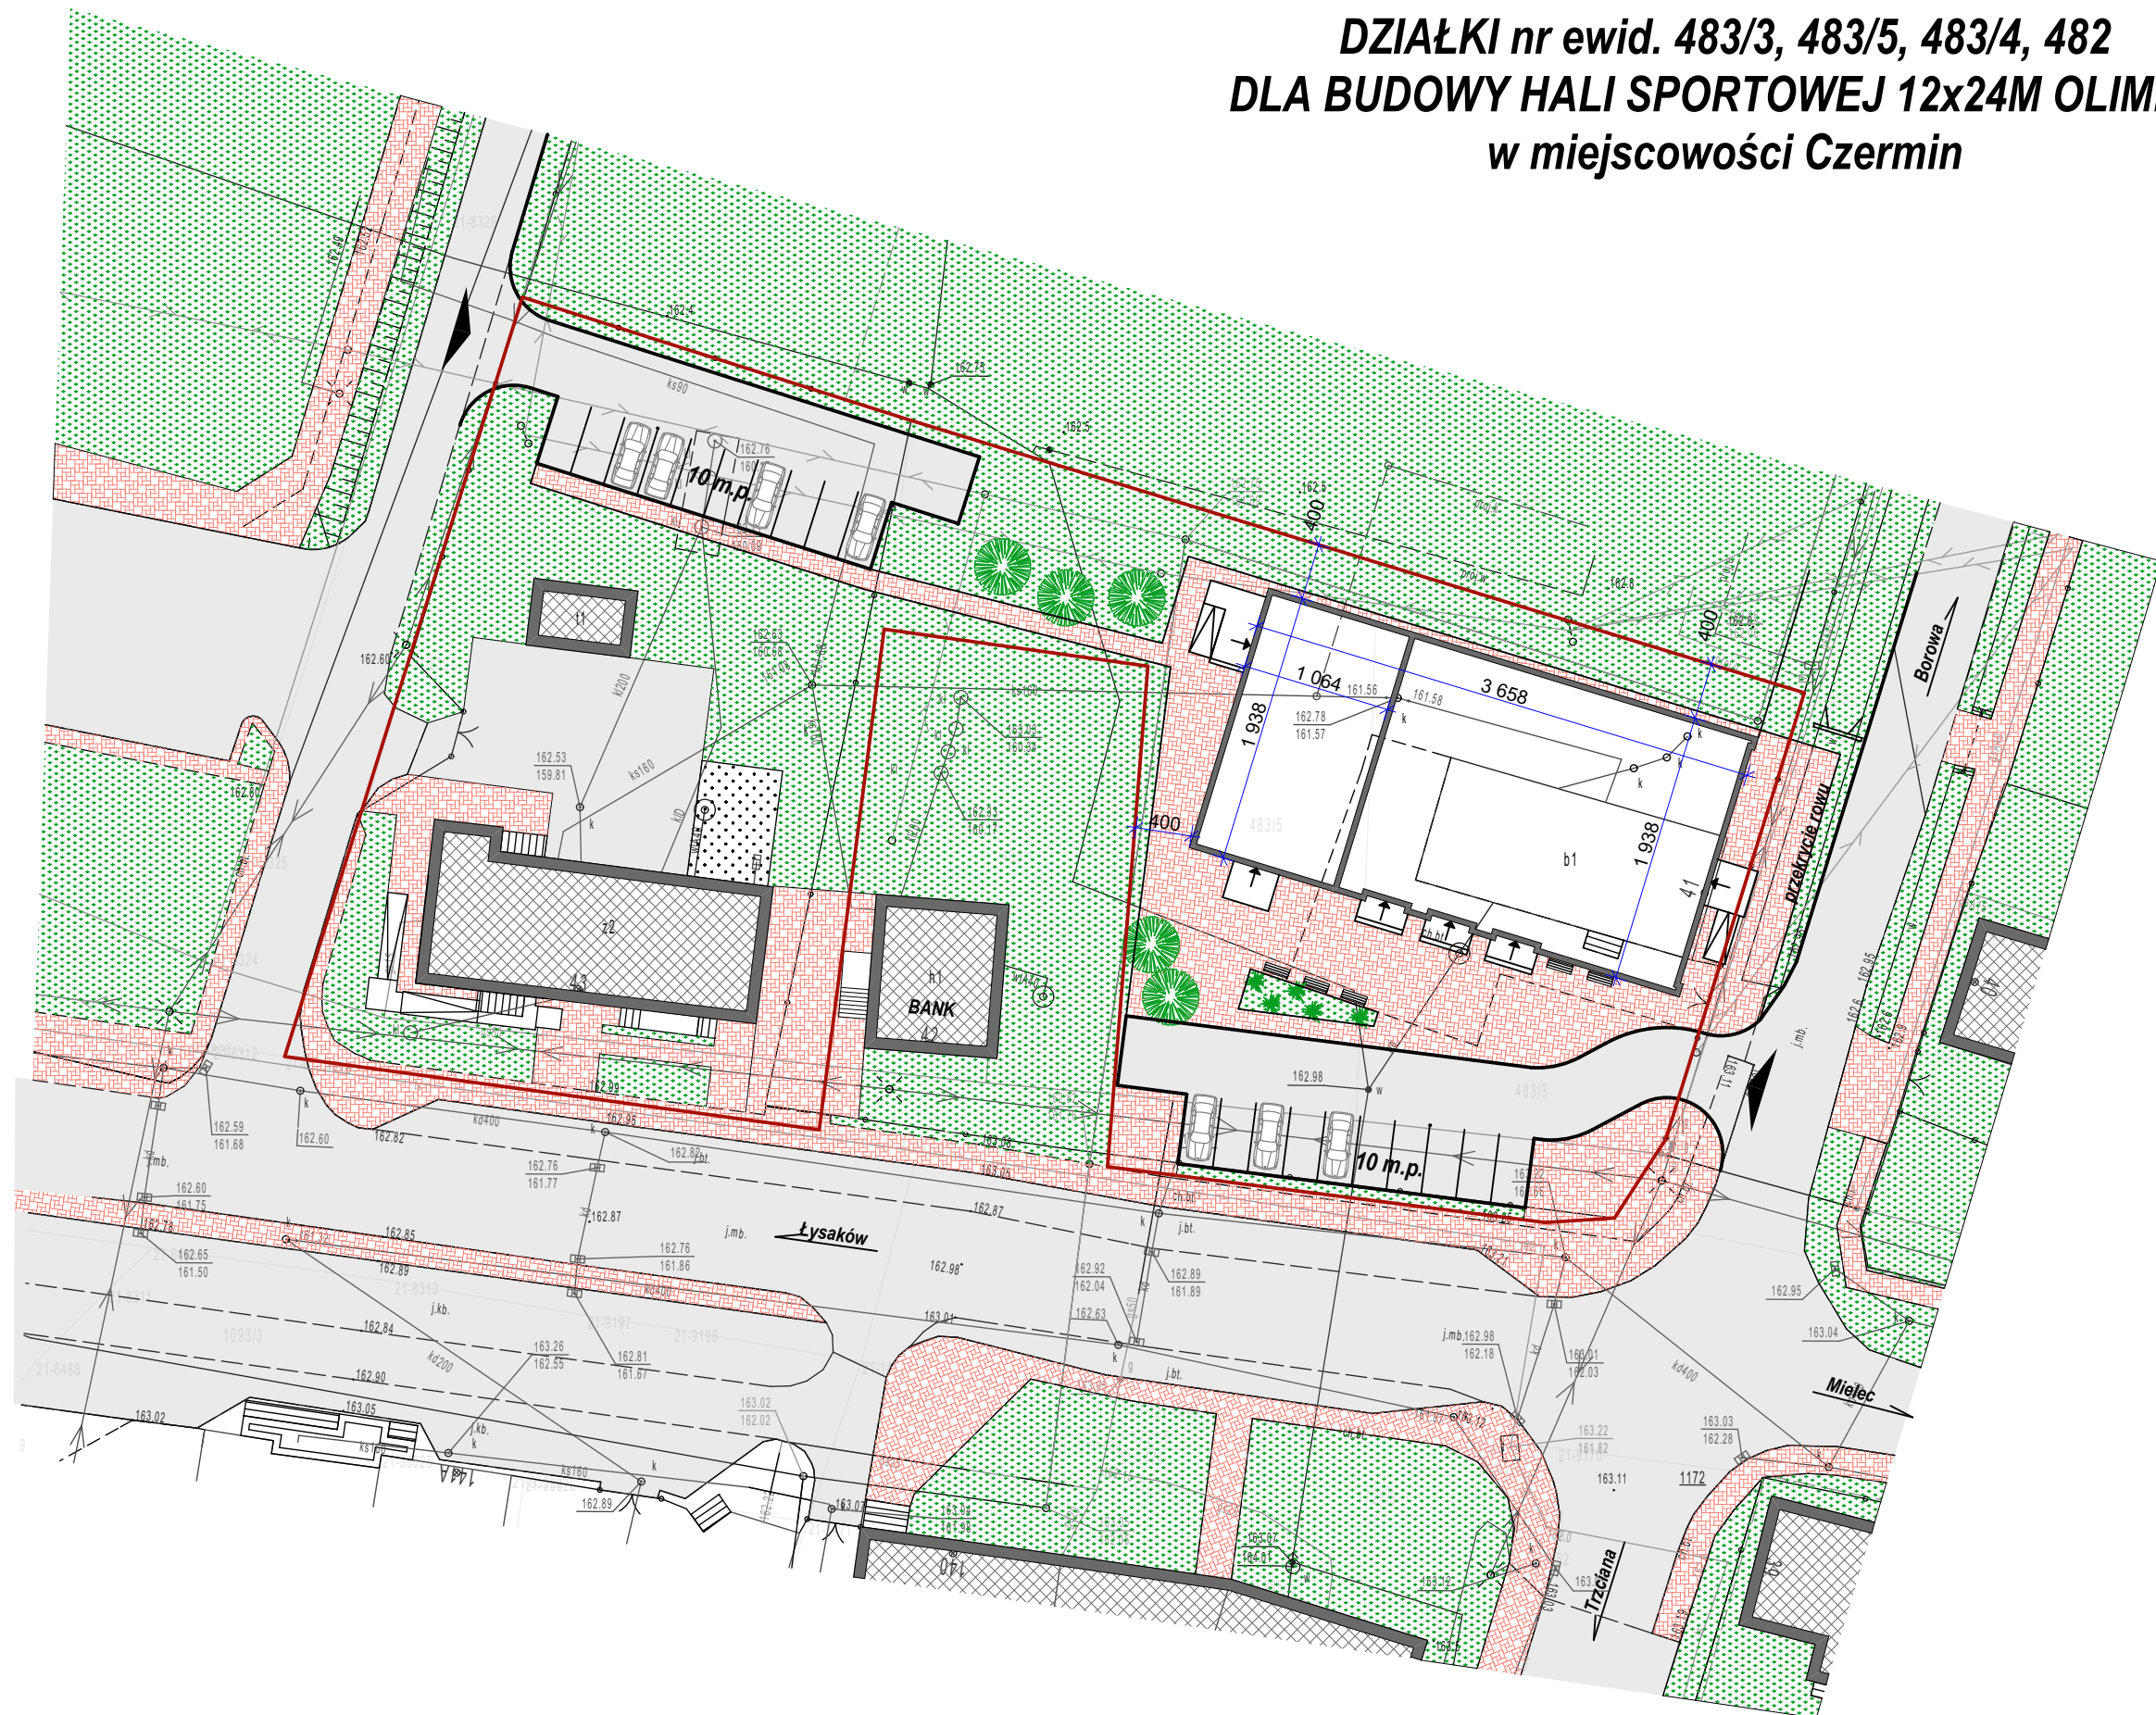

**SKALA 1:500**