


BIURO PROJEKTOWE
MM.KONSTRUKTOR

Mirosław Marnik
39-300 Mielec
ul. Kościelna 14
tel. 660 677 315

**KONCEPCJA ZAGOSPODAROWANIA TERENU
DZIAŁKI nr ewid. 483/3, 483/5, 483/4, 482
DLA BUDOWY HALI SPORTOWEJ 12x24M OLIMPIA
w miejscowości Czermin
(konieczność wykupu części terenu działki nr 483/1)**

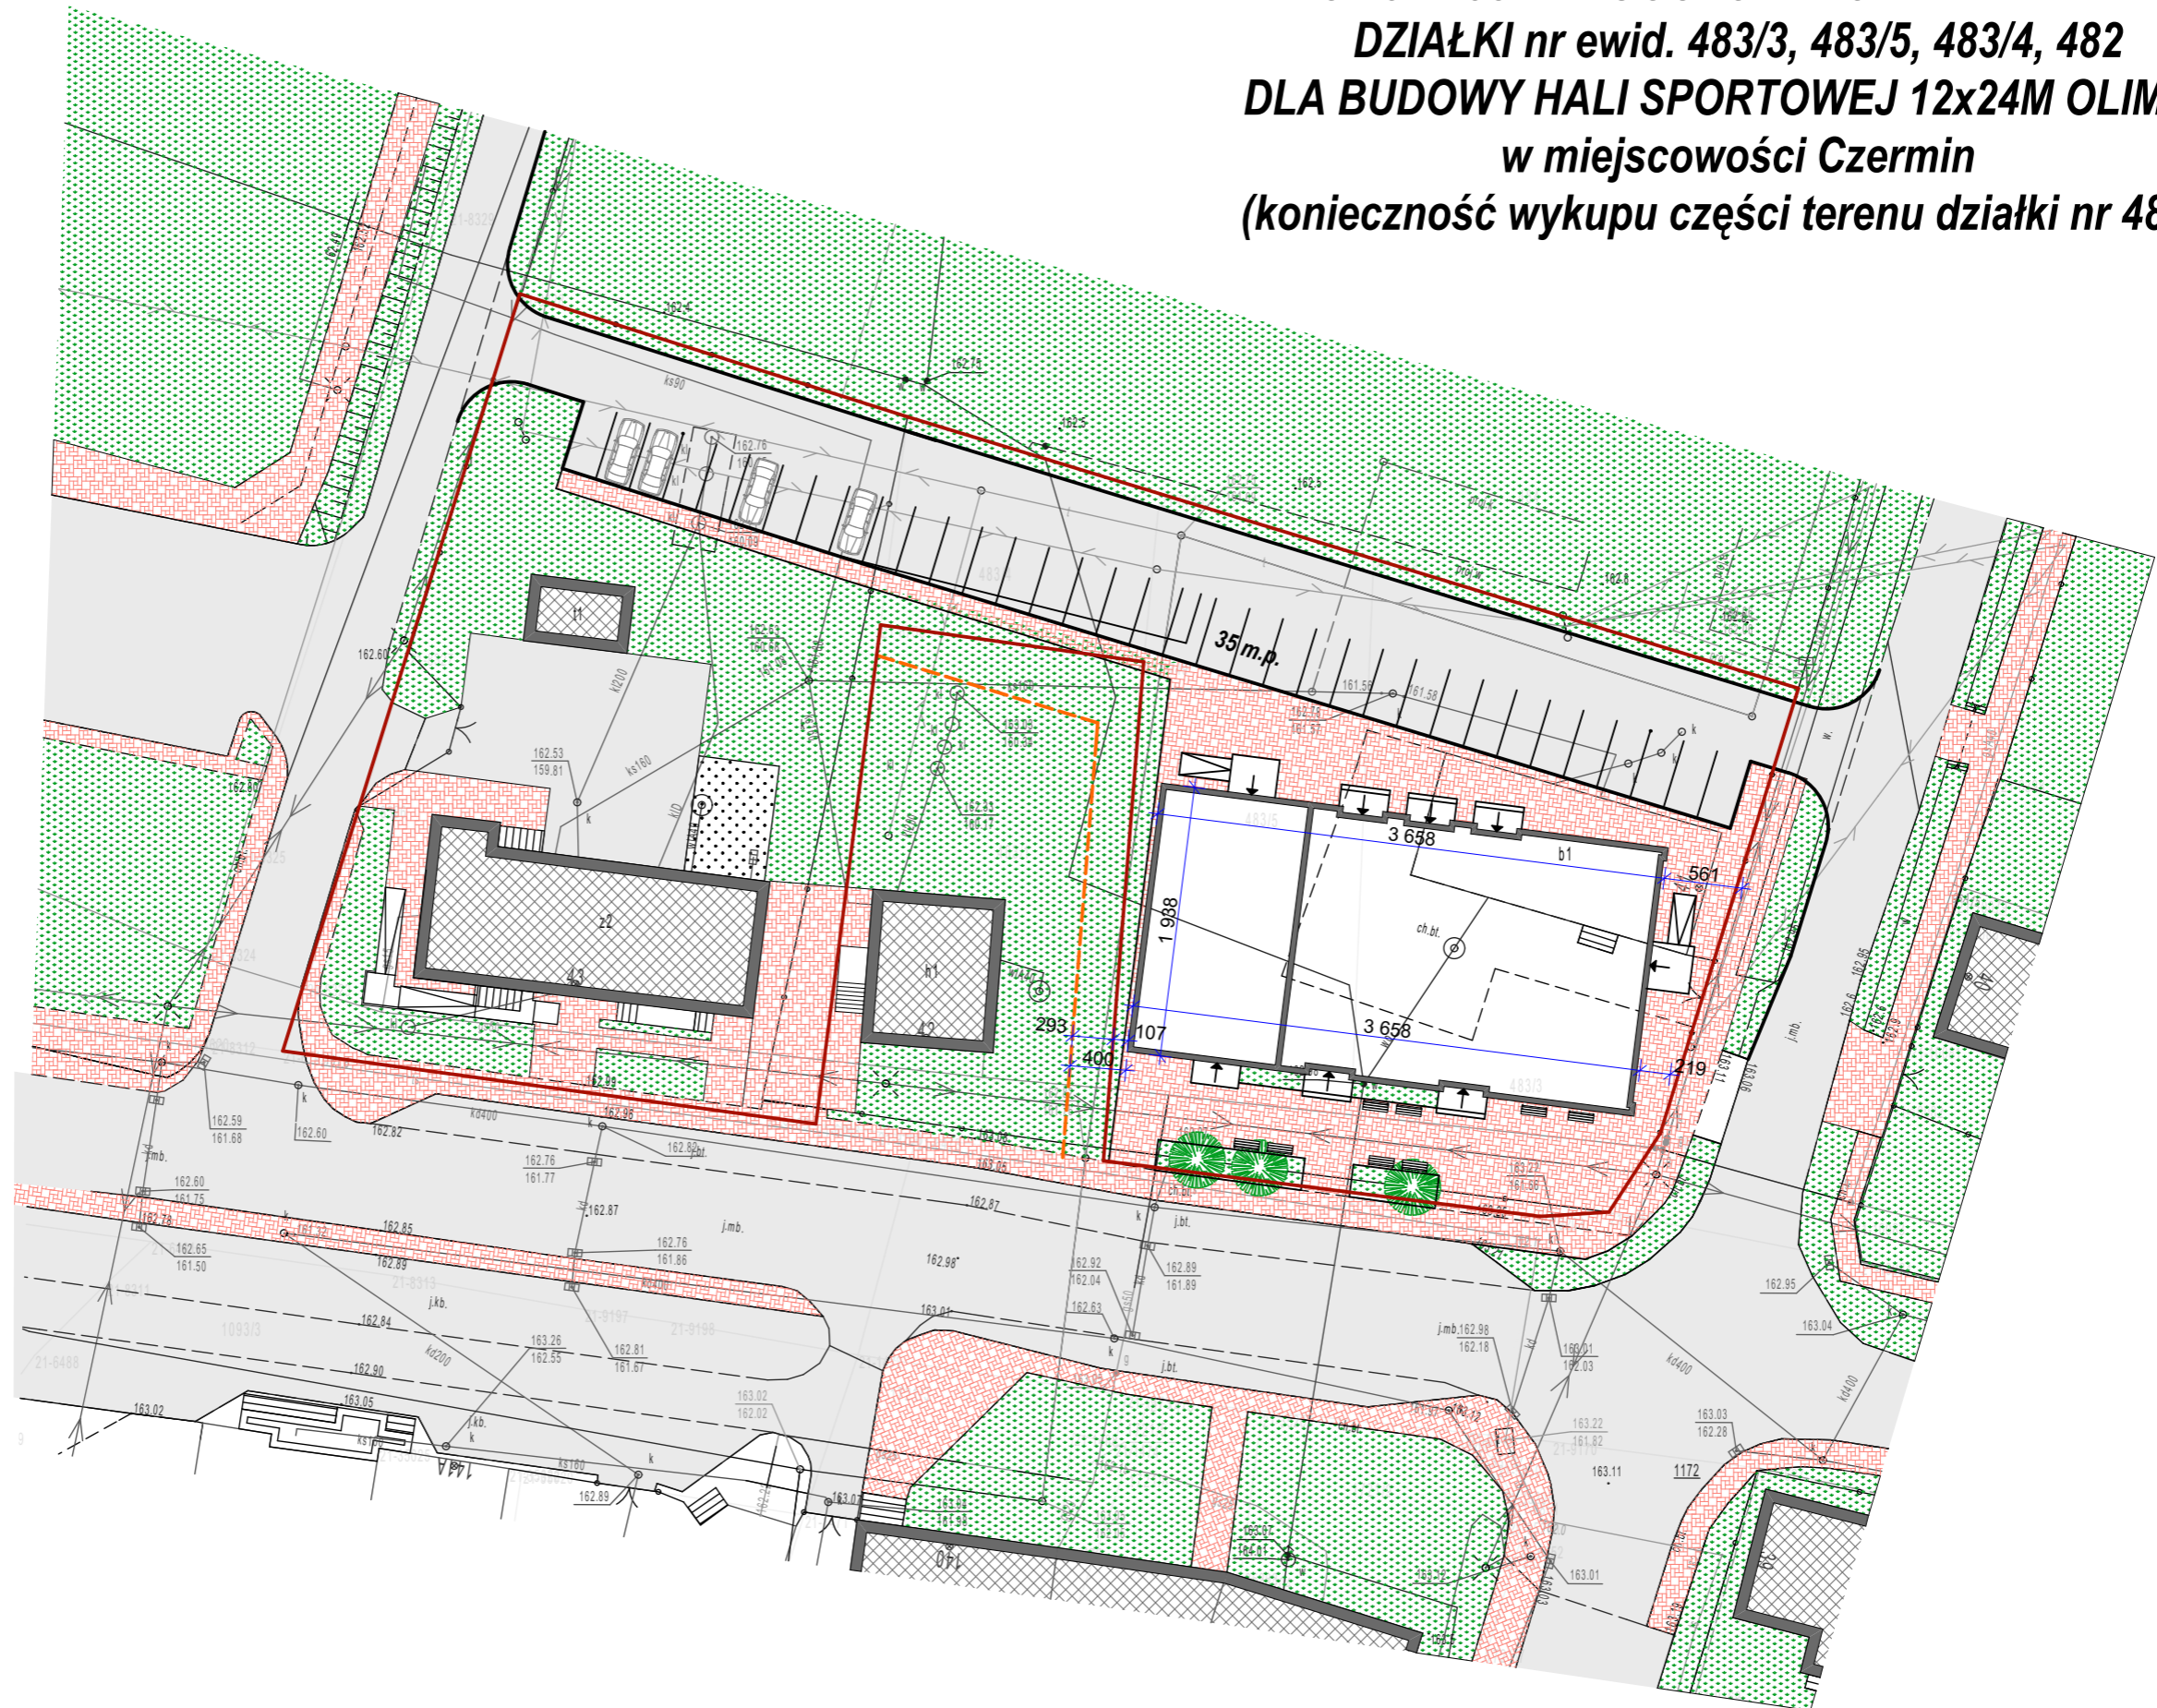

SKALA 1:500