



CZĘŚĆ GRAFICZNA PROPOZYCJI PLANU AGLOMERACJI CZERMIN

SKALA 1 : 25 000

 

LEGENDA :

- GRANICE AGLOMERACJI CZERMIN
- GRANICE SOŁECTW
- GRANICE GMIN
- GRANICE POWIATU
- OCZYSZCZALNIA ŚCIEKÓW
- KANALIZACJA SANITARNA

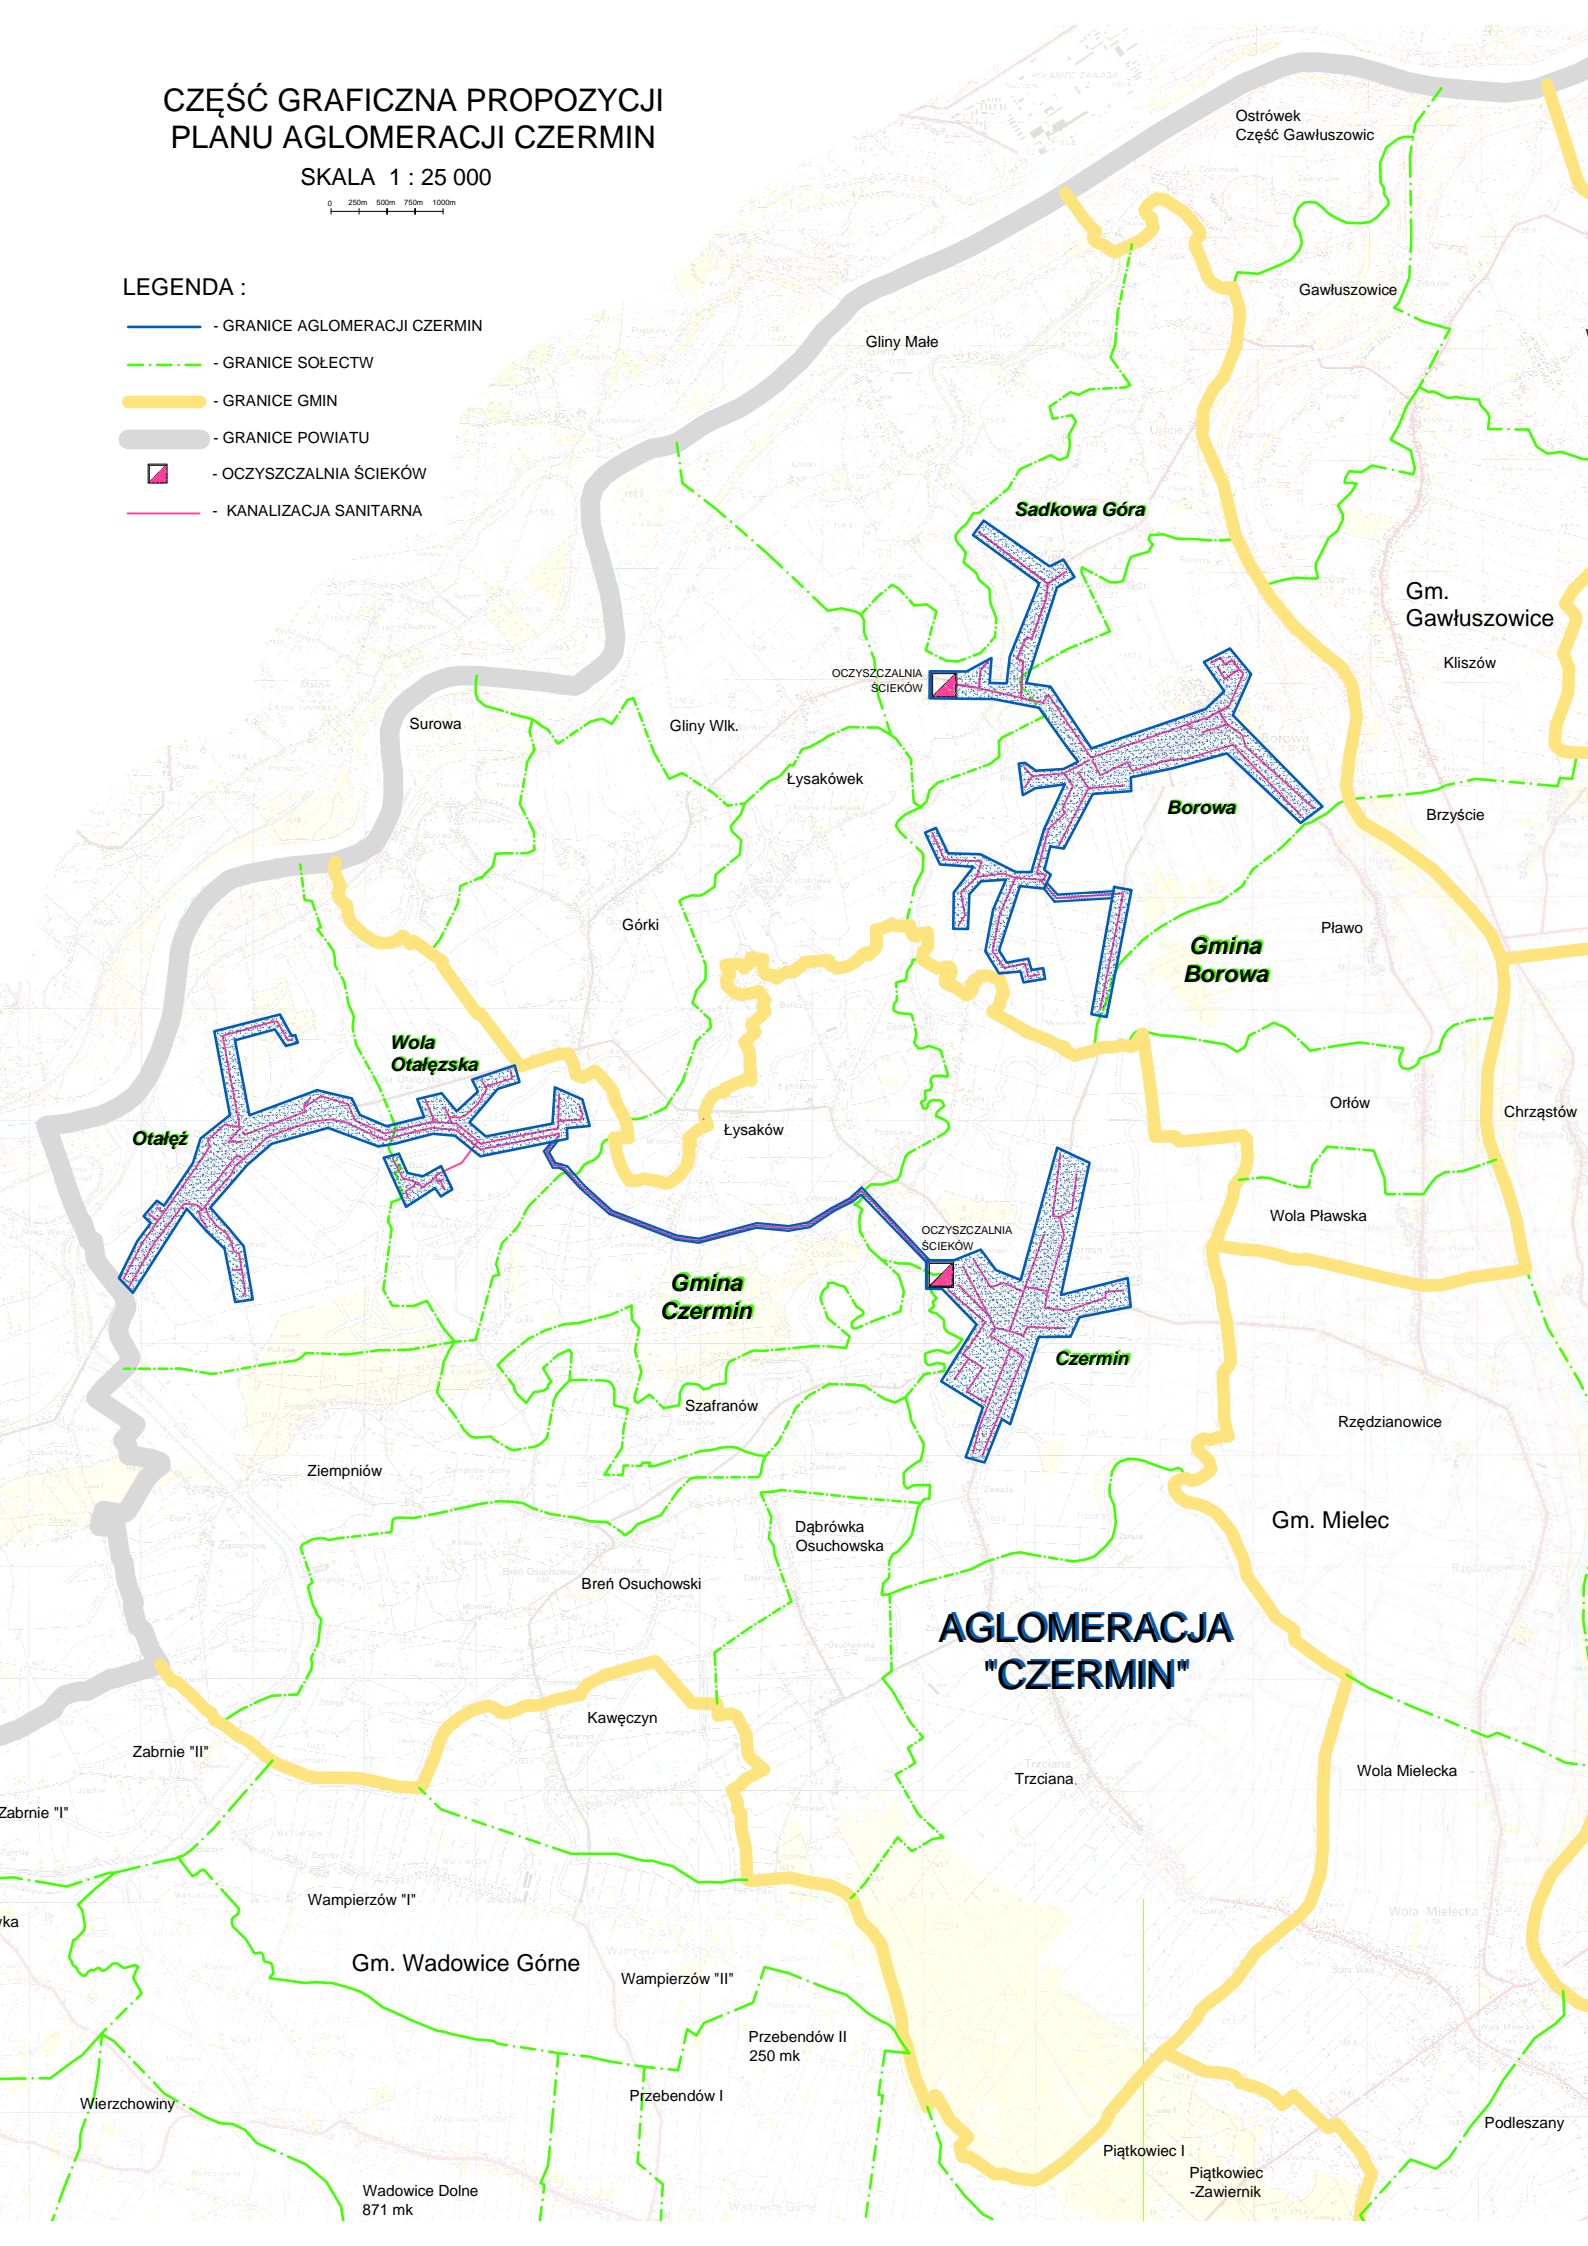

**AGLOMERACJA
"CZERMIN"**