


BOISKO - NAWIERZCHNIA Z TRAWY SYNTETYCZNEJ - OK 4576 m²
 BIEŻNIA - NAWIERZCHNIA Z TARTANU - OK 4250 m²
 SŁUPKI OGRÓDZENIA WYS. 5 m - 34 SZTUKI

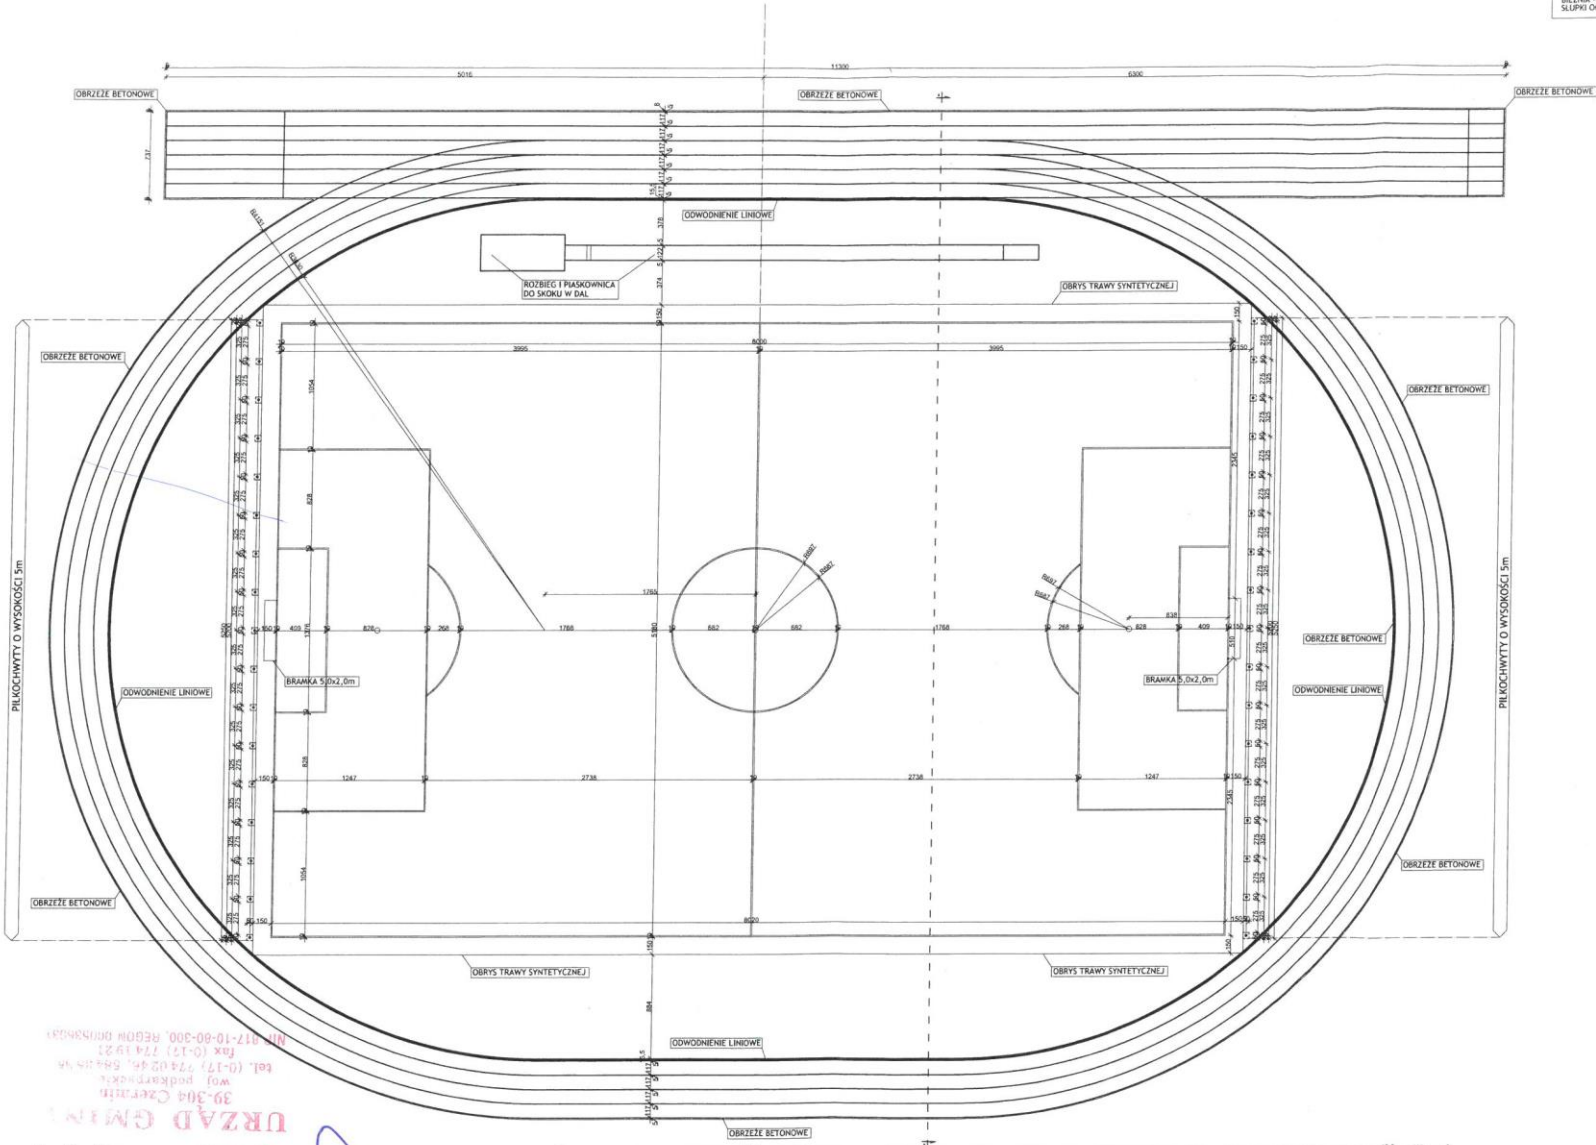

39-304 Czermin
 woj. podkarpackie
 tel. (0-17) 774 05 96, 584 35 76
 fax (0-17) 774 19 21
 tel. 017-10-60-300, REGON 00188563

URZĄD GMINY

Stwierdzam zgodność
 powyższego opisu z oryginałem
 Czermin, dnia 25.09.2015
 mgr Sławomir Sidur

Stronę do sporządzenia planu sytuacyjnego i planu zagospodarowania terenu należy wykonać w skali 1:2000. W przypadku konieczności wykonania planu sytuacyjnego i planu zagospodarowania terenu w skali 1:2000 należy wykonać plan sytuacyjny i plan zagospodarowania terenu w skali 1:2000.

aspi			
PROJEKT	BUDOWA KOMPLEKSU SPORTOWEGO NA TERENIE MIEJSCOWOŚCI CZERMIN		
INWESTOR	GMINA CZERMIN CZERMIN 145 30-304 CZERMIN		
TEMAT	BOISKO, BIEŻNIA, SKOK W DAL		
PROJEKTANT	AGATA PALAT	INŻYNIER	
OPRACOWAŁ	ADAM RYŚK	INŻYNIER	
OPRACOWAŁ	GERARD ZAJAC	INŻYNIER	
OPRACOWAŁ	KRYSTIAN LACH	INŻYNIER	
SKALA	DATA	WERSJA	STATUS
1:200	07.2015		ARCH.
autorskie studio projektowo-inwestycyjne			
ul. Białostocka 13a/29 20-300 MIELEC tel. (71) 788 45 45			
email: aspi@aspi.com.pl www.aspi.com.pl			