
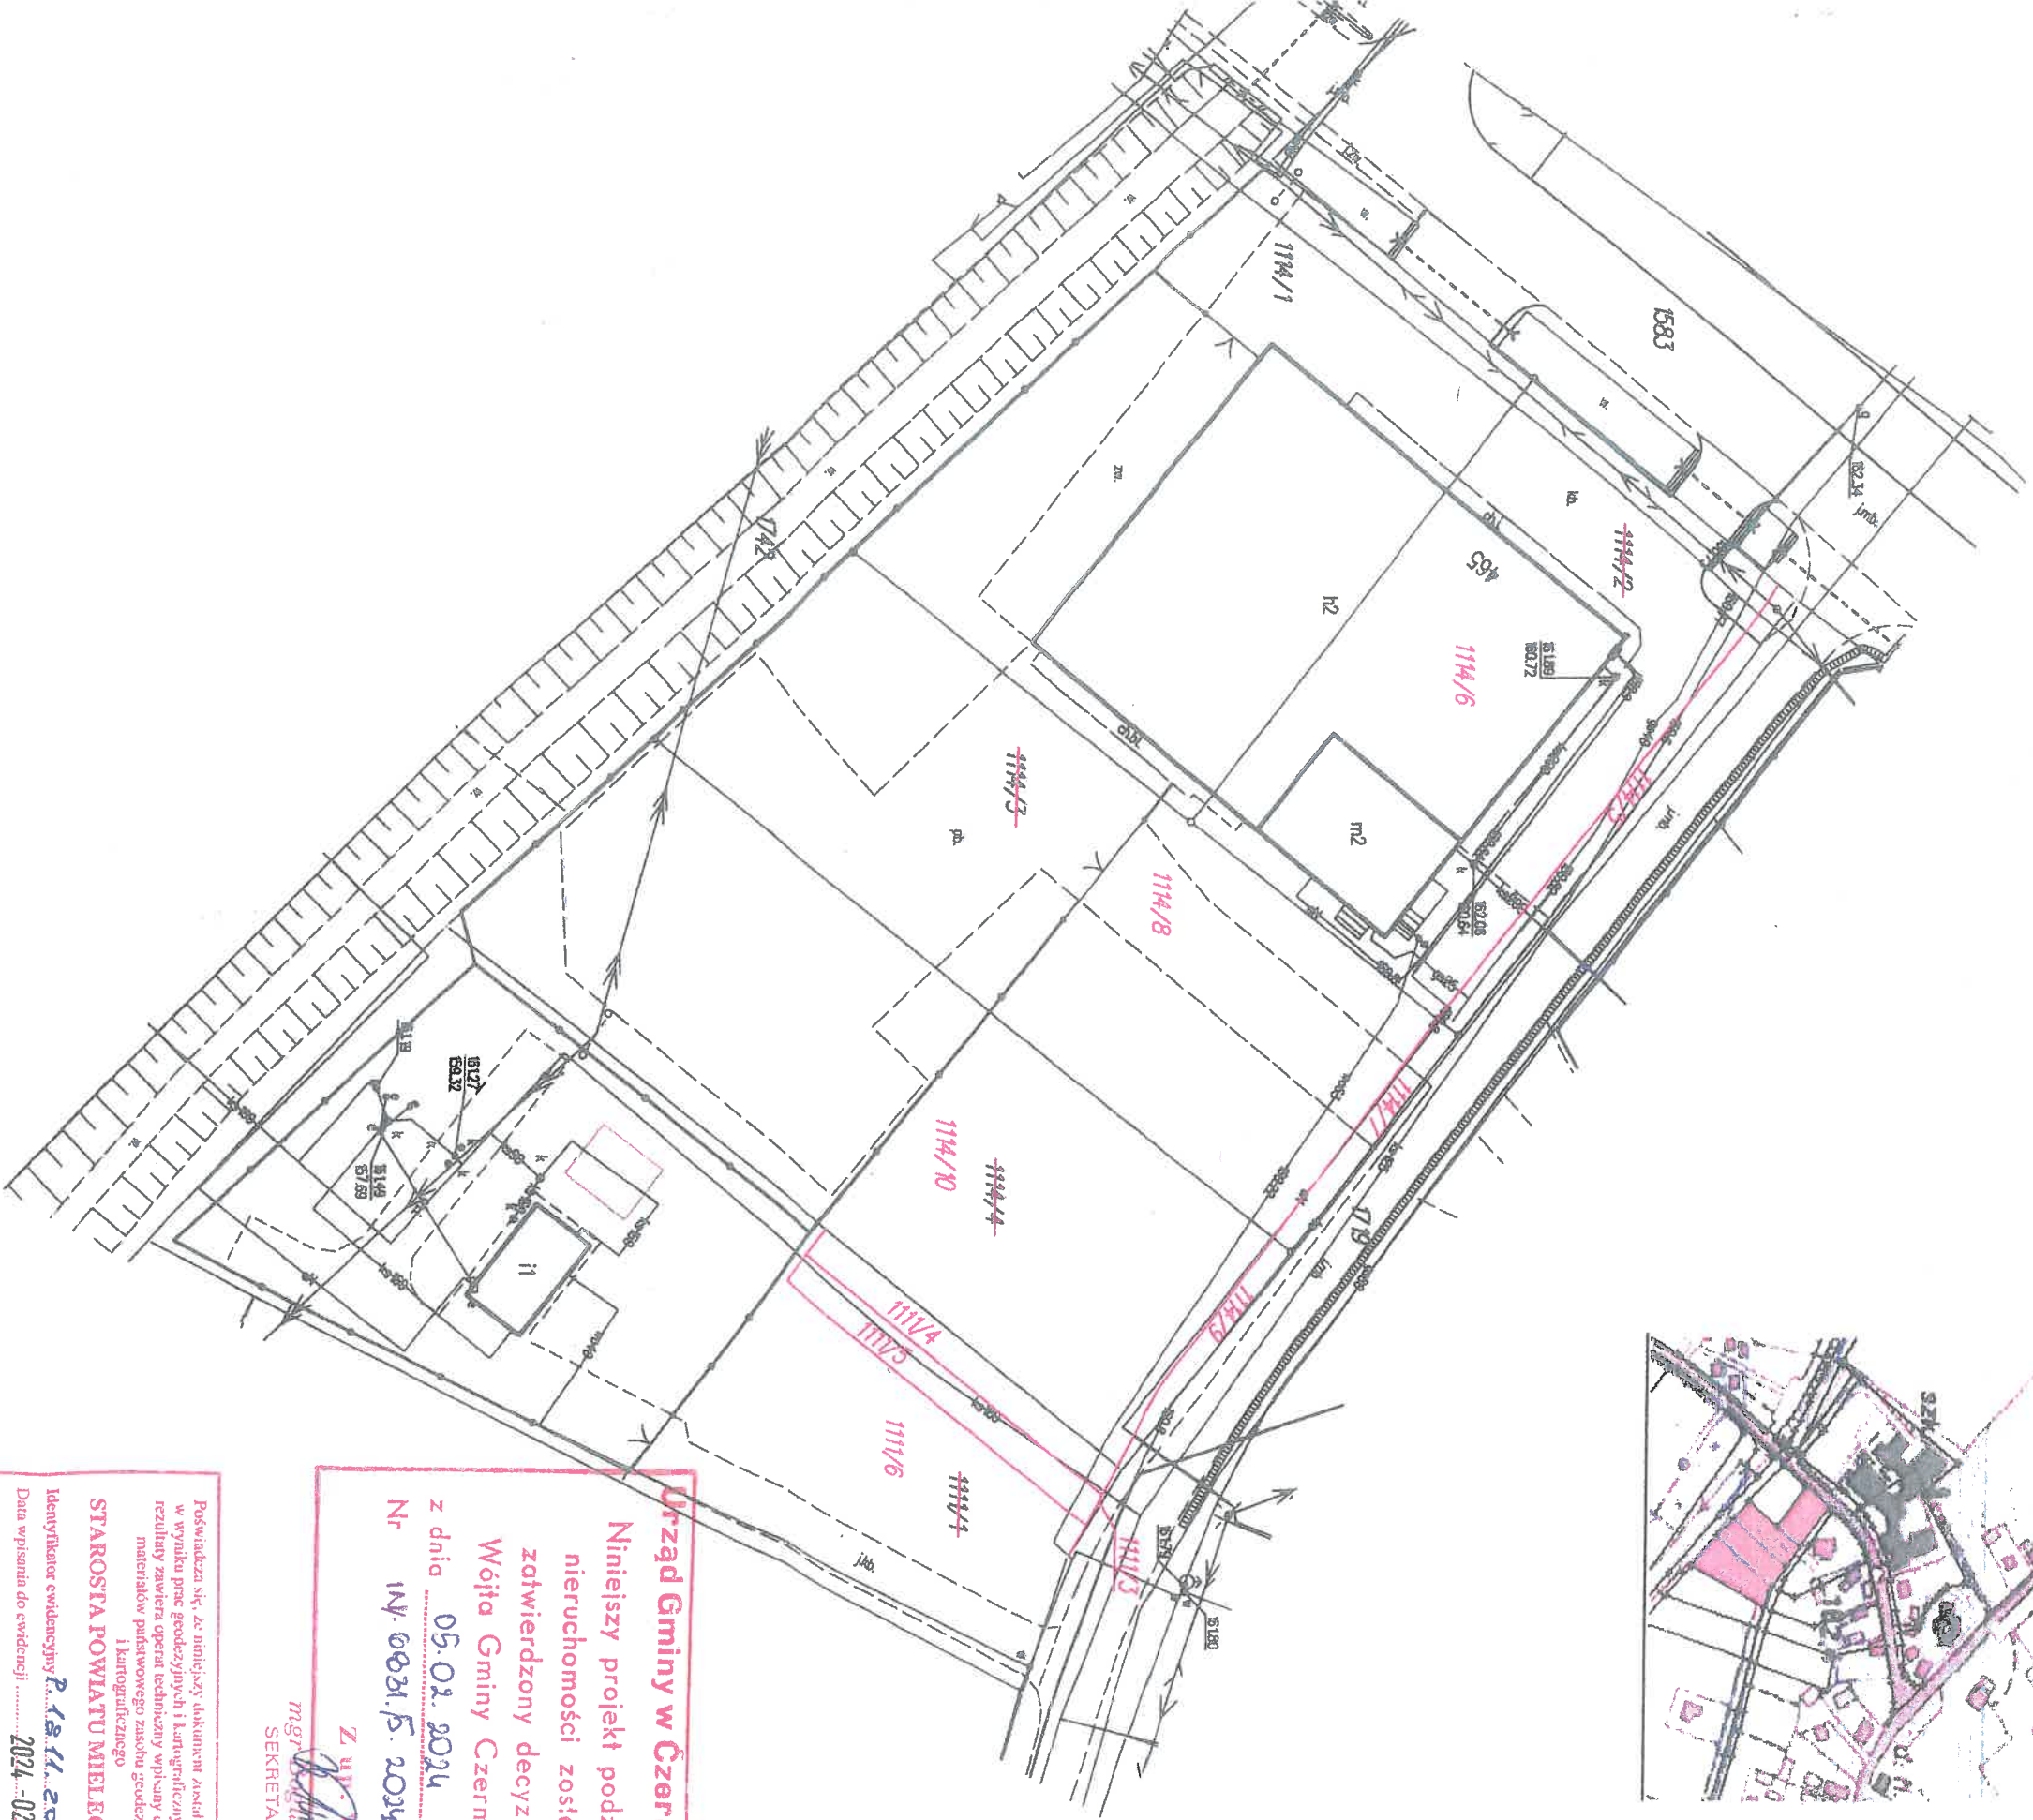


Szkic orientacyjny w skali 1:10 000

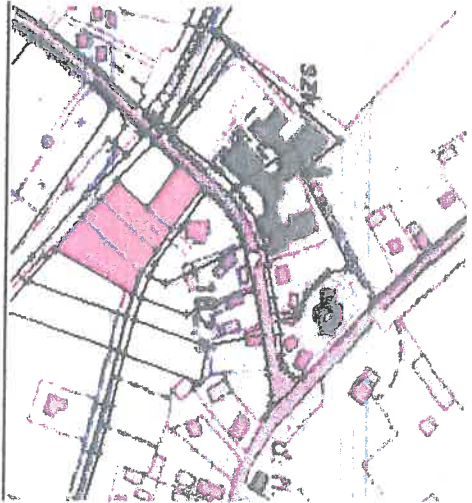

Urząd Gminy w Czerminie

Niniejszy projekt podziału nieruchomości został zatwierdzony decyzją Wójta Gminy Czermin z dnia 05.02.2024 z Nr 14/6631/5.2024.DS

Z upoważnienia
mgr Dariusz Peret
SEKRETARZ GMINY

Poświadczam, że niniejszy dokument został sporządzony w wyniku prac geodezyjnych i kartograficznych, które zostały wykonane zgodnie z przepisami o geodezji i kartografii, a także na podstawie materiałów państwowego zasobu geodezyjnego i kartograficznego.

STAROSTA POWIATU MIELECKIEGO

Identyfikator ewidencyjny: P.18.11.2024.366
Data wpisania do ewidencji: 2024-02-02

Z upoważnienia
mgr Dariusz Peret
SEKRETARZ GMINY

DYREKTOR WYDZIAŁU GEODEZJI
KARTOGRAFII I KATASTRU
GEODEZA POWIATOWY

Obwód : 21 - Czermin

Gmina : Czermin

Powiat : Mielec

Woj. : podkarpackie

SKALA
1:500

MAPA
Z PROJEKTEM PODZIAŁU
NIERUCHOMOŚCI
opracowanym w trybie przepisów
o gospodarce nieruchomościami

Wykonawca:

Usługi Geodezyjne Jan Wilk
39-300 Mielec
Wdla Mielecka 277F
Geodeza i Sprawy Inż. Jan Wilk
Uprawnienia Nr 7564 zakres 1, 2
tel. 602346041
dn. 2024-01-30
id. zgl. GO.6642.1.233.2024