



# RZUT PIĘTRA III

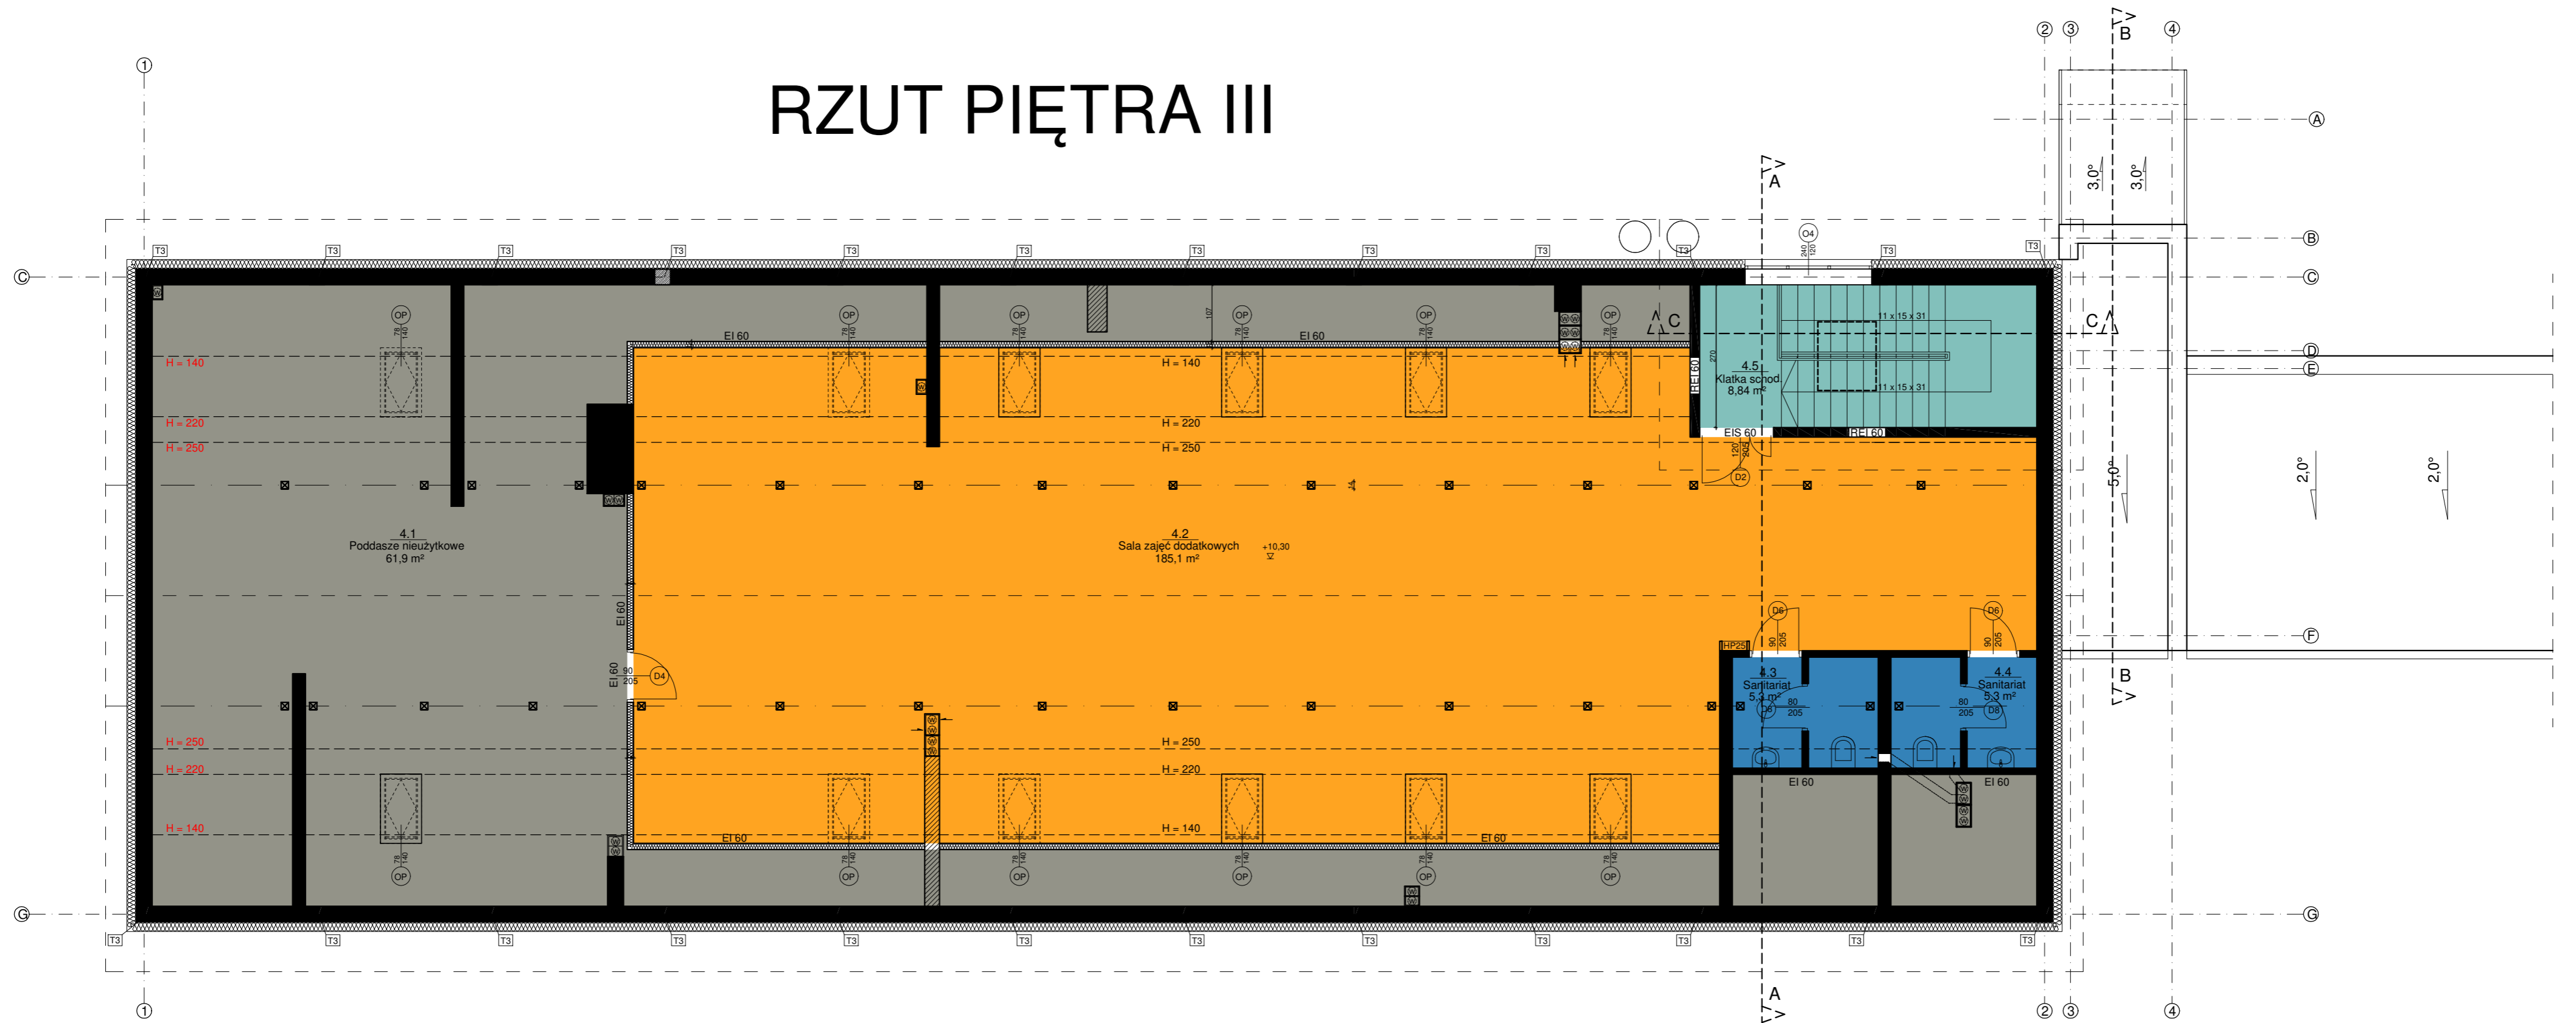

Zestawienie powierzchni - projektowanych			
Numer	Nazwa	Wykończenie	Powierzchnia
4.1	Poddasze nieużytk.	Panele	68,4 m <sup>2</sup>
4.2	Sala zajęć dod.	Panele	185,1 m <sup>2</sup>
4.3	Sanitariat	Gres	5,3 m <sup>2</sup>
4.4	Sanitariat	Gres	5,3 m <sup>2</sup>
4.5	Klatka sch.	Gres	8,84 m <sup>2</sup>
SUMA:			272,94 m <sup>2</sup>

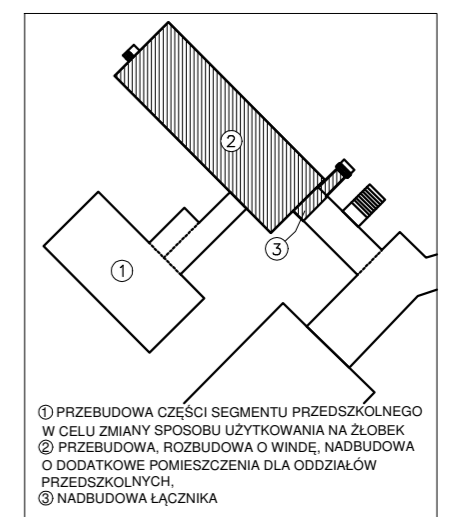

① PRZEBUDOWA CZĘŚCI SEGMENTU PRZEDSZKOLNEGO  
 W CELU ZMIANY SPOSOBU UŻYTKOWANIA NA ŻŁOBEK  
 ② PRZEBUDOWA, ROZBUDOWA O WINDE, NADBUDOWA  
 O DODATKOWE POMIESZCZENIA DLA ODDZIAŁÓW  
 PRZEDSZKOLNYCH.  
 ③ NADBUDOWA ŁĄCZNIKA