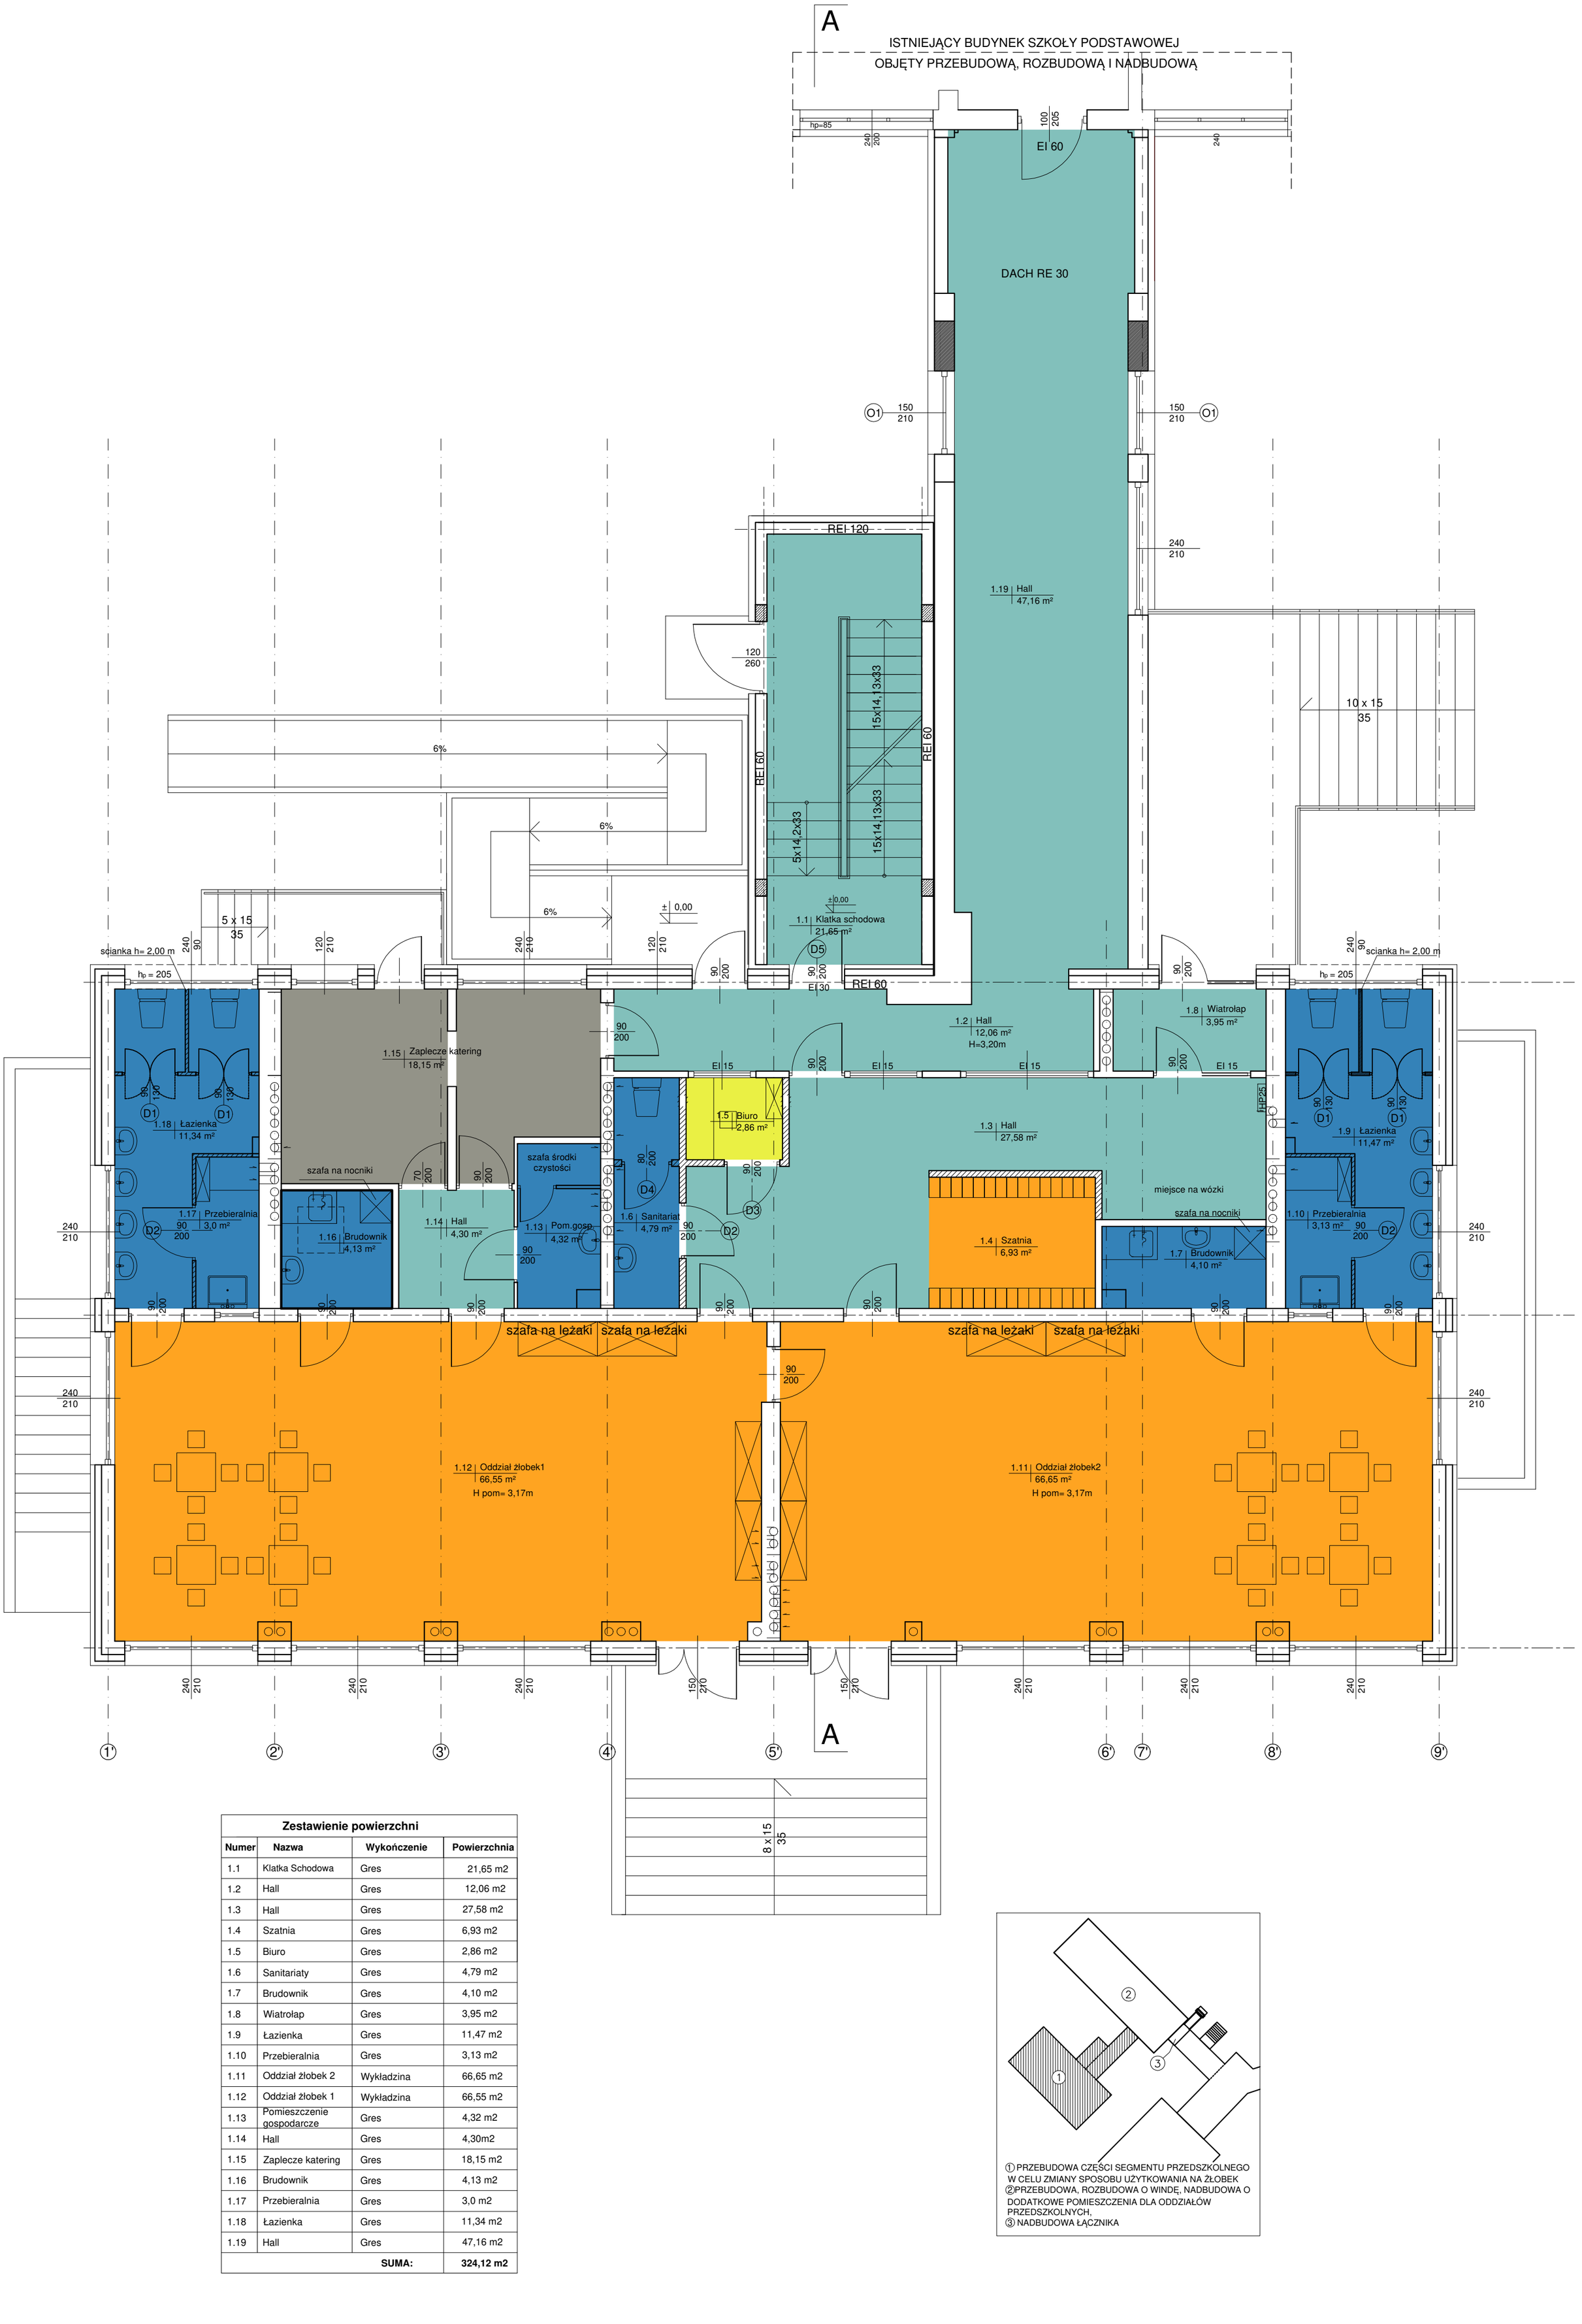

Zestawienie powierzchni			
Numer	**Nazwa**	**Wykończenie**	**Powierzchnia**
1.1	Klatka Schodowa	Gres	21,65 m2
1.2	Hall	Gres	12,06 m2
1.3	Hall	Gres	27,58 m2
1.4	Szatnia	Gres	6,93 m2
1.5	Biuro	Gres	2,86 m2
1.6	Sanitariaty	Gres	4,79 m2
1.7	Brudownik	Gres	4,10 m2
1.8	Wiatrołap	Gres	3,95 m2
1.9	Łazienka	Gres	11,47 m2
1.10	Przebieralnia	Gres	3,13 m2
1.11	Oddział żłobek 2	Wykładzina	66,65 m2
1.12	Oddział żłobek 1	Wykładzina	66,55 m2
1.13	Pomieszczenie gospodarcze	Gres	4,32 m2
1.14	Hall	Gres	4,30m2
1.15	Zaplecze katering	Gres	18,15 m2
1.16	Brudownik	Gres	4,13 m2
1.17	Przebieralnia	Gres	3,0 m2
1.18	Łazienka	Gres	11,34 m2
1.19	Hall	Gres	47,16 m2
		SUMA:	**324,12 m2**

① PRZEBUDOWA CZĘŚCI SEGMENTU PRZEDSZKOLNEGO W CELU ZMIANY SPOSOBU UŻYTKOWANIA NA ŻŁOBEK
②PRZEBUDOWA, ROZBUDOWA O WINDĘ, NADBUDOWA O DODATKOWE POMIESZCZENIA DLA ODDZIAŁÓW PRZEDSZKOLNYCH,
③ NADBUDOWA ŁĄCZNIKA